
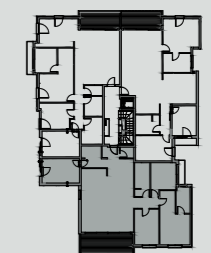
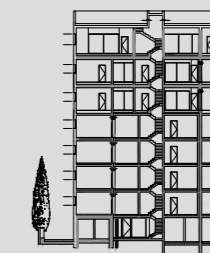


PARK
48

TYPE

C

5 חדרים | חזית דרום, מערב, מזרח
שטח: 129.5 מ"ר
מרפסת: 13.6 מ"ר
דירה: 15, קומה: 5 | דירה: 18, קומה: 6
חניה פרטית | ליווי פיננסי

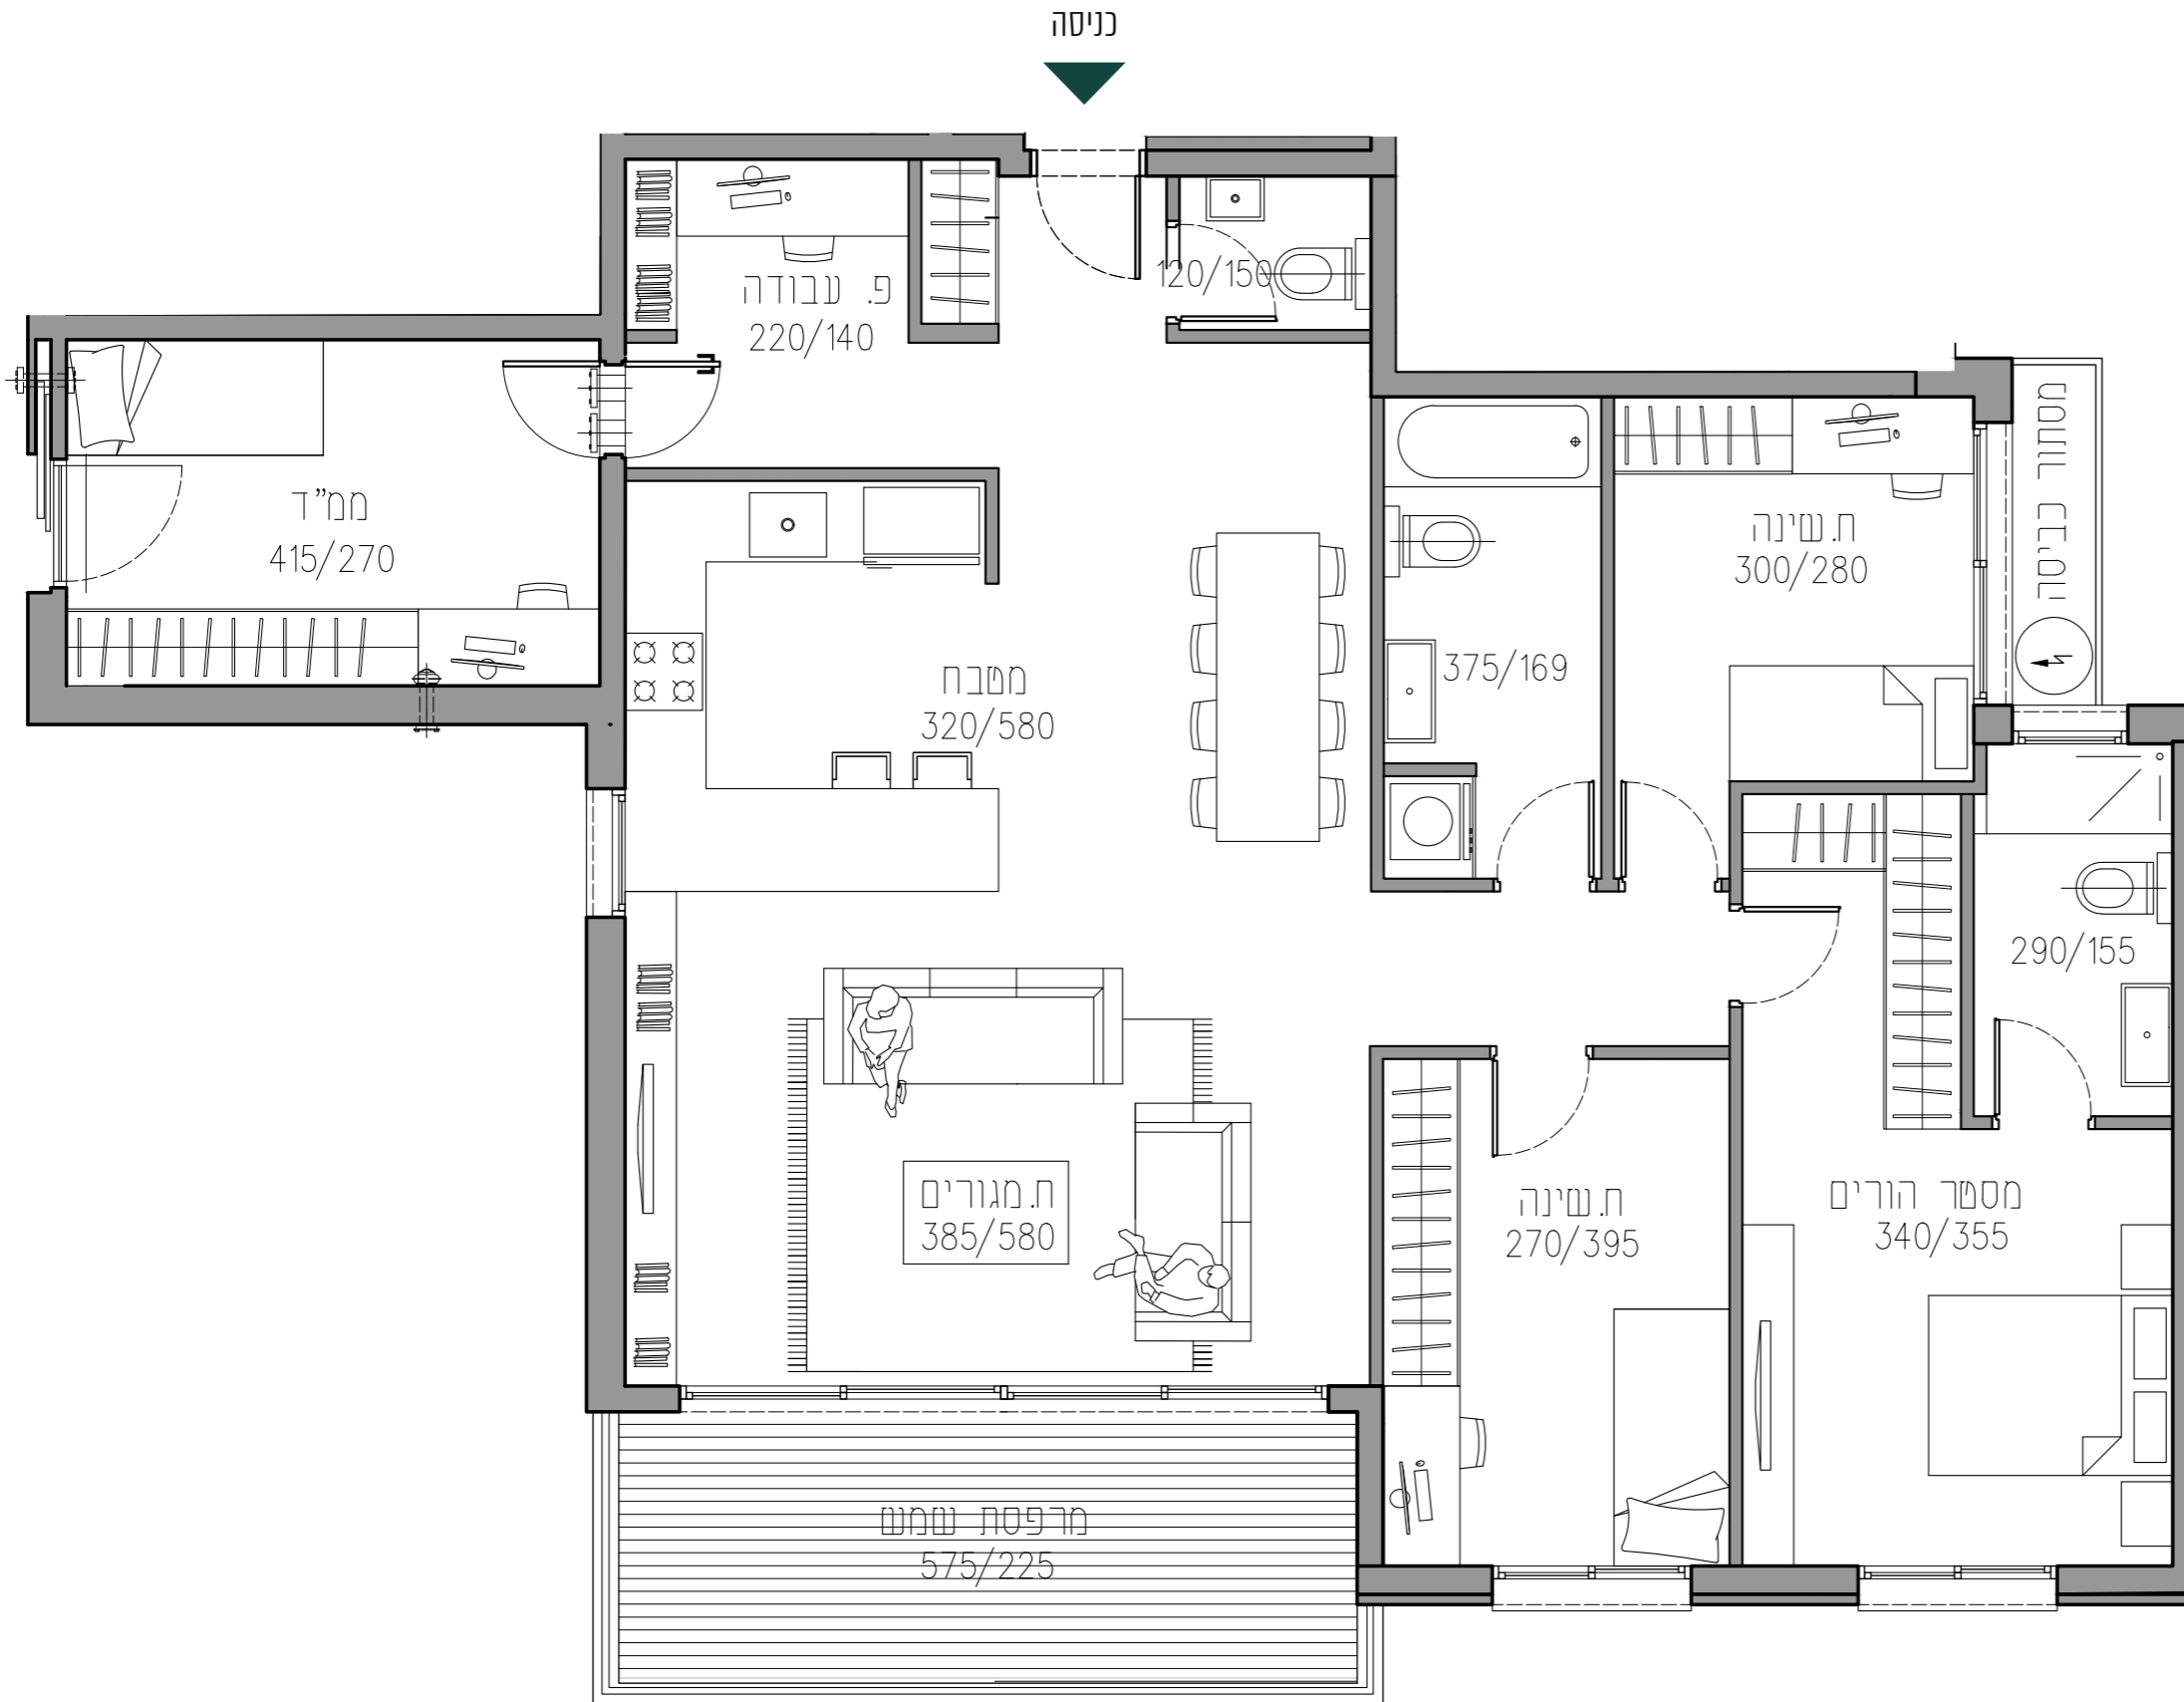

רנסאנס סטיי פארק
תמ"א 38 והתחדשות עירונית



נוף לילה למגדלי המשרדים עזריאלי, שרונה, ובורסת היהלומים

התכניות המוצגות אינן תכניות מכר. יתכן ויחולו שינויים בתכניות לרבות במידות. רק תכניות מכר חתומות ע"י החברה יחייבו את החברה. ההדמיות להמחשה בלבד.

www.park48.co.il